


上演時間 自 月 日 A.M 時 分  
 至 月 日 P.M 時 分

# 舞台平面図 (S:1/100)

演出 \_\_\_\_\_  
 照明 \_\_\_\_\_  
 装置 \_\_\_\_\_

題名 \_\_\_\_\_ 幕 \_\_\_\_\_ 場 \_\_\_\_\_  
 劇団名 \_\_\_\_\_

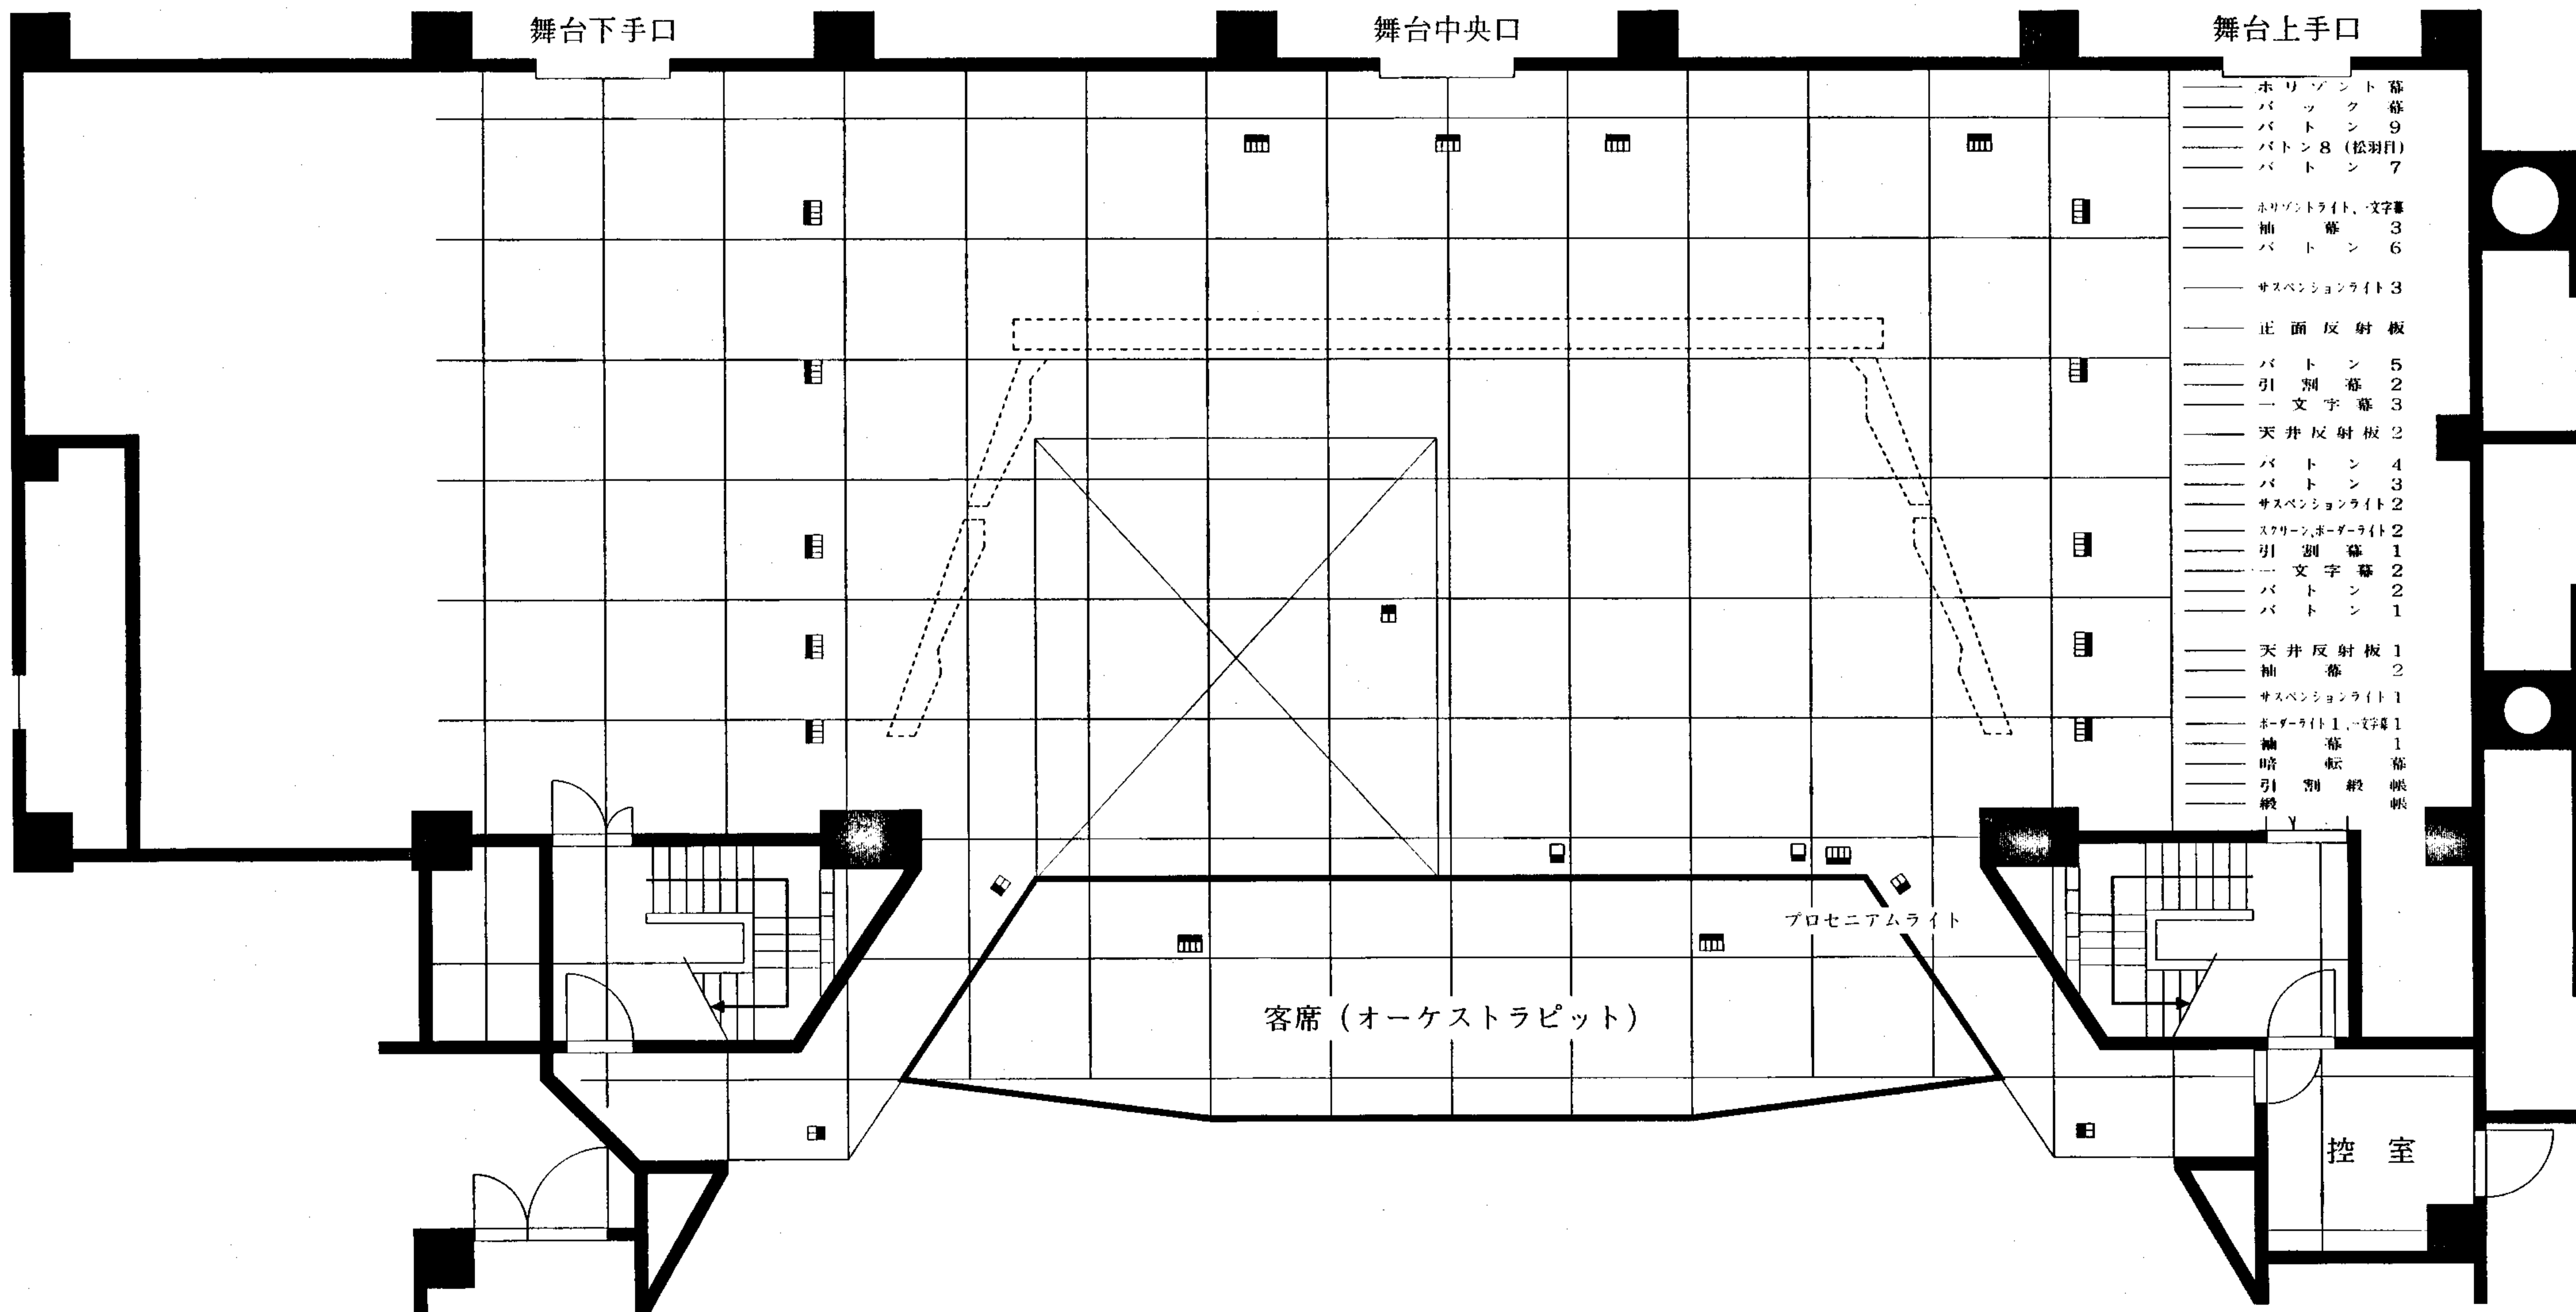

- ホリゾン ト 幕 9
- バ ッ ク 幕 9
- バ ト ン 8 (松羽目)
- バ ト ン 7
- ホリゾン ト ライ ト、文 字 幕 3
- 袖 幕 3
- バ ト ン 6
- サ ス ペ ン シ ョ ン ラ イ ト 3
- 正 面 反 射 板
- バ ト ン 5
- 引 割 幕 2
- 一 文 字 幕 3
- 天 井 反 射 板 2
- バ ト ン 4
- バ ト ン 3
- サ ス ペ ン シ ョ ン ラ イ ト 2
- ス ク リ ン、ホ ー ヴ ェ ー ラ イ ト 2
- 引 割 幕 1
- 一 文 字 幕 2
- バ ト ン 2
- バ ト ン 1
- 天 井 反 射 板 1
- 袖 幕 2
- サ ス ペ ン シ ョ ン ラ イ ト 1
- ホ ー ヴ ェ ー ラ イ ト 1、文 字 幕 1
- 袖 幕 1
- 暗 転 幕 帳 帳
- 引 割 緞 帳 帳
- 緞 帳

□	30A フロアコンセント	1ヶ口
▣	〃	2ヶ口
▤	〃	4ヶ口

間口 16m  
 奥行 12m  
 高さ 7.5m